




Lageplan M 1:500

REALISIERUNGSWETTBEWERB THINGSTRASSE

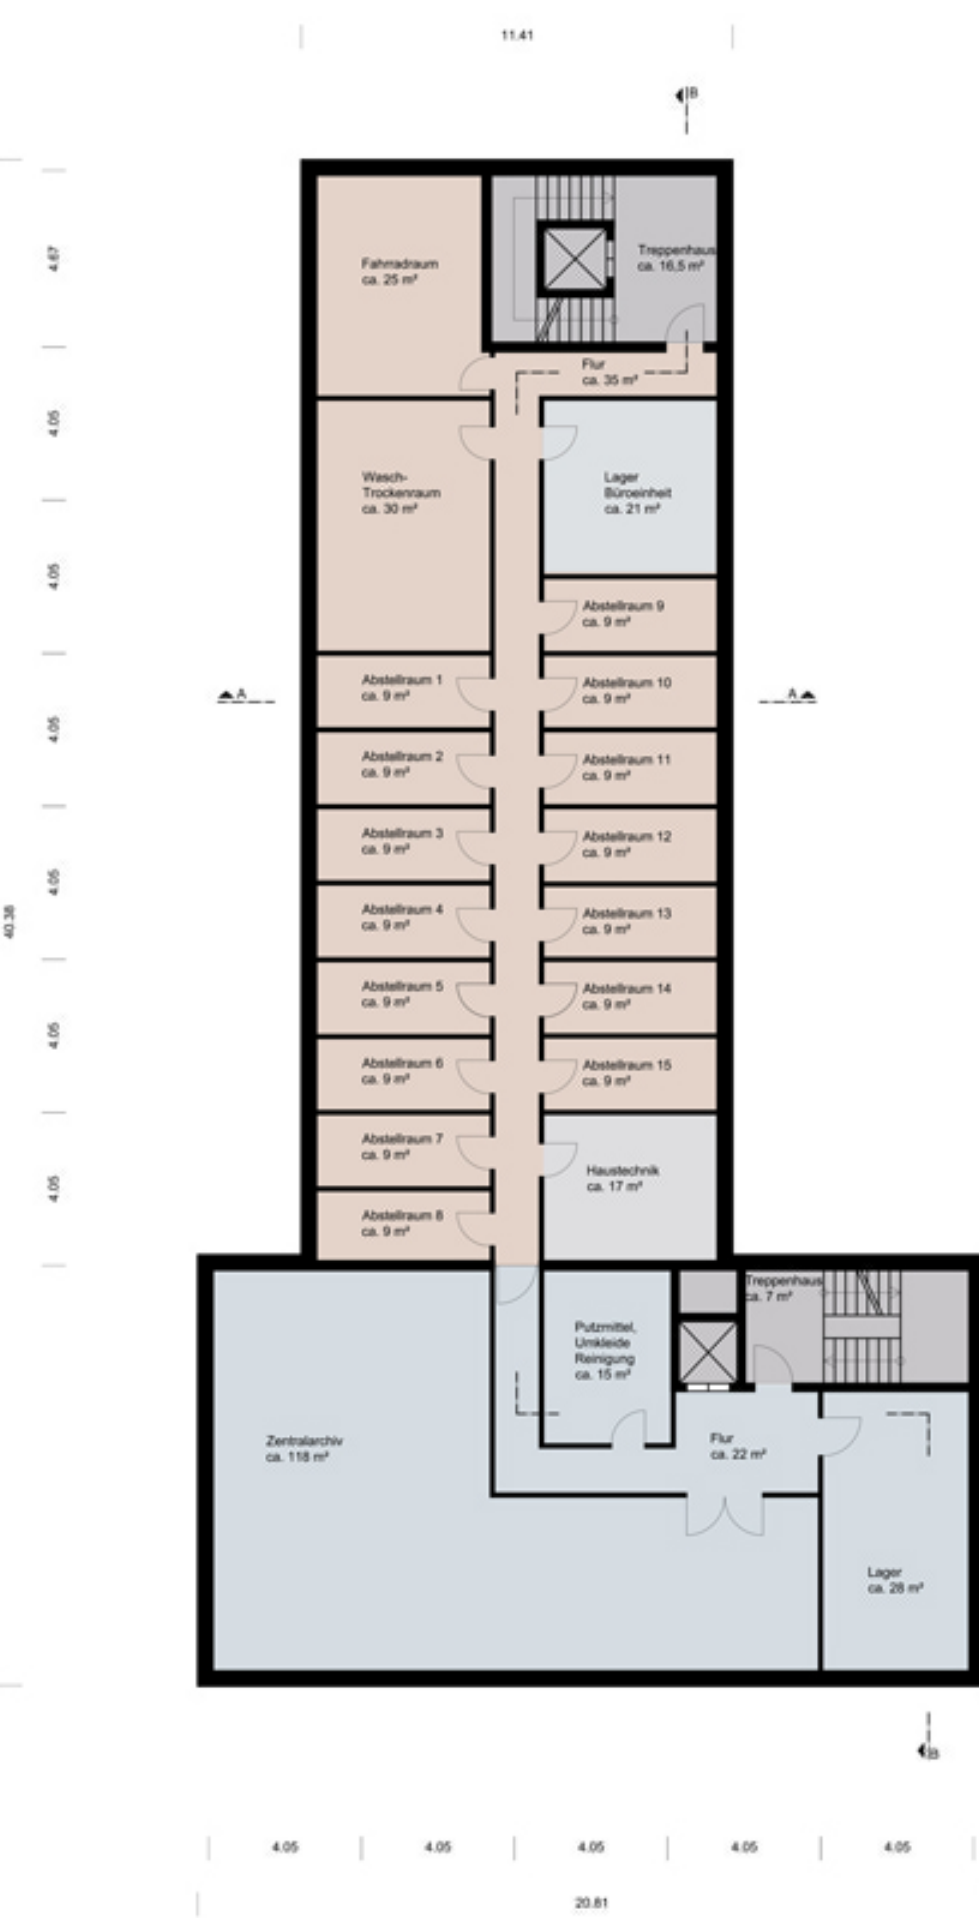

Kellergeschoss M 1:200



Erdgeschoss



1. Obergeschoss



2. Obergeschoss



3. Obergeschoss



Staffelgeschoss