




Perspektive Südwest


GARTENSTADT HÜTTENAU - HATTINGEN, WELPER




Fassadenteilansicht M 1:50

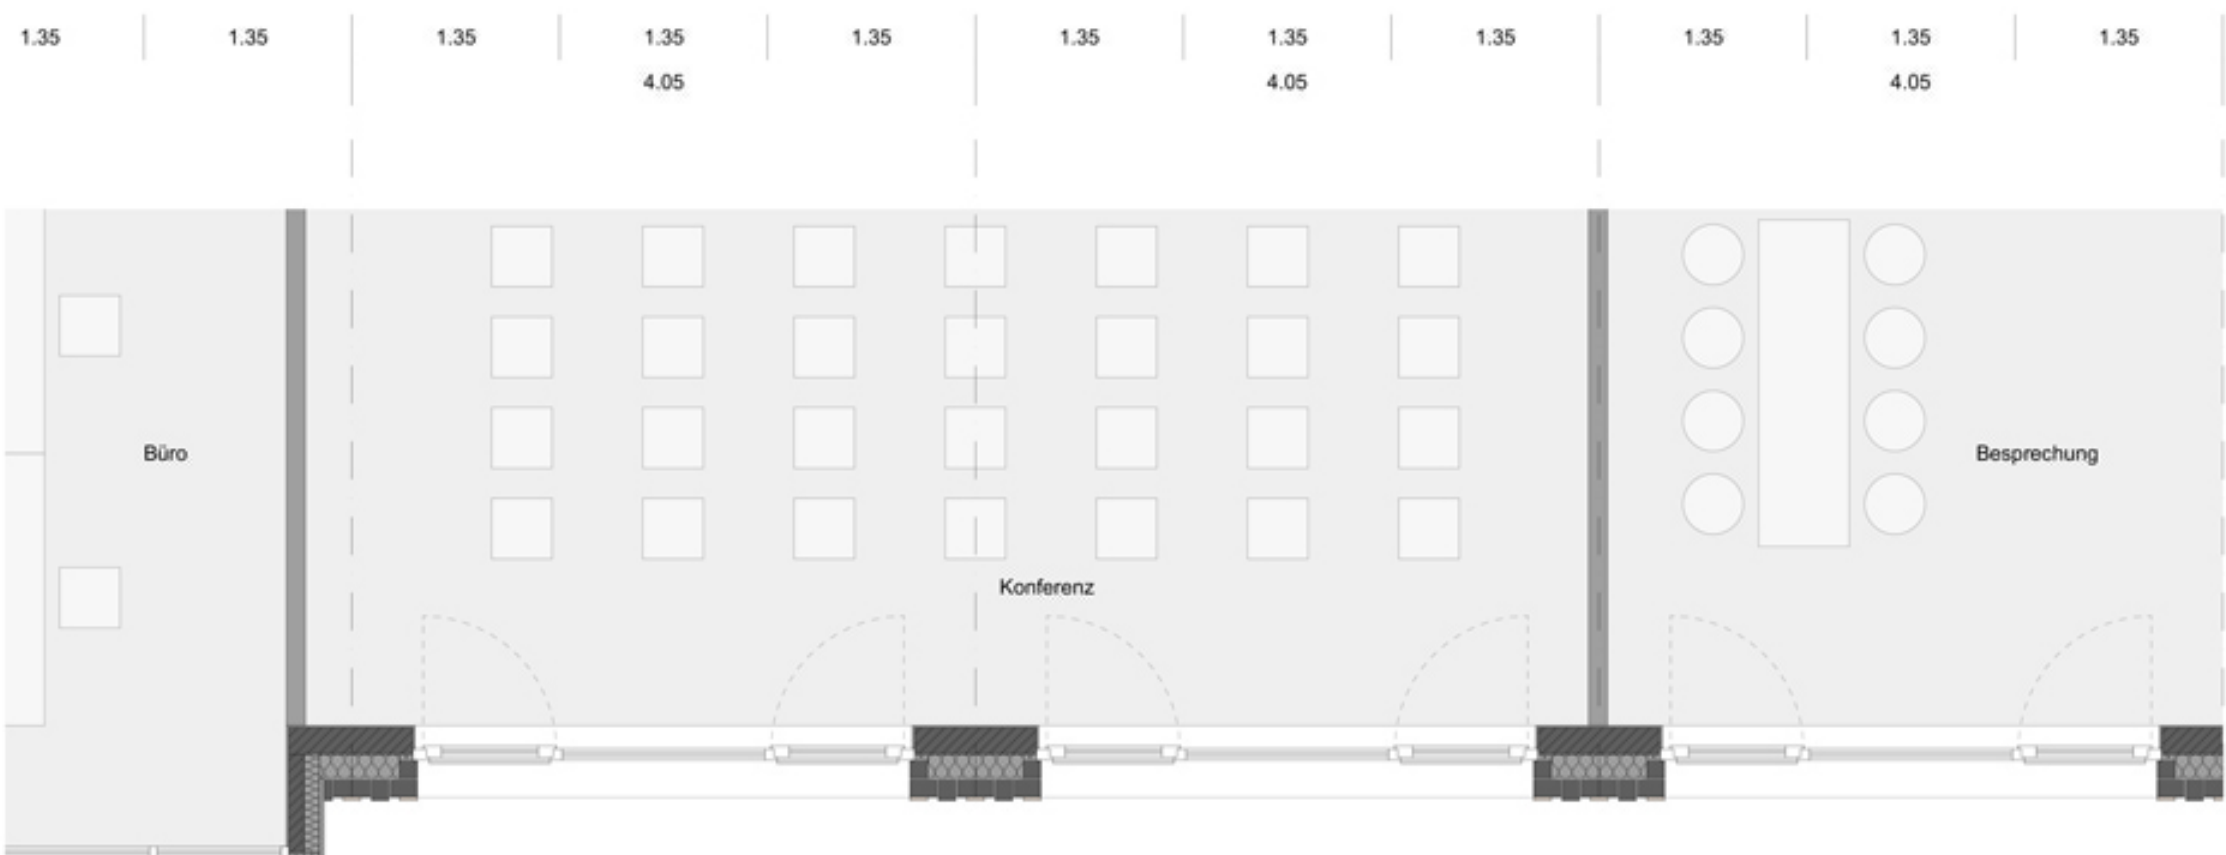

Grundrissausschnitt | Büro

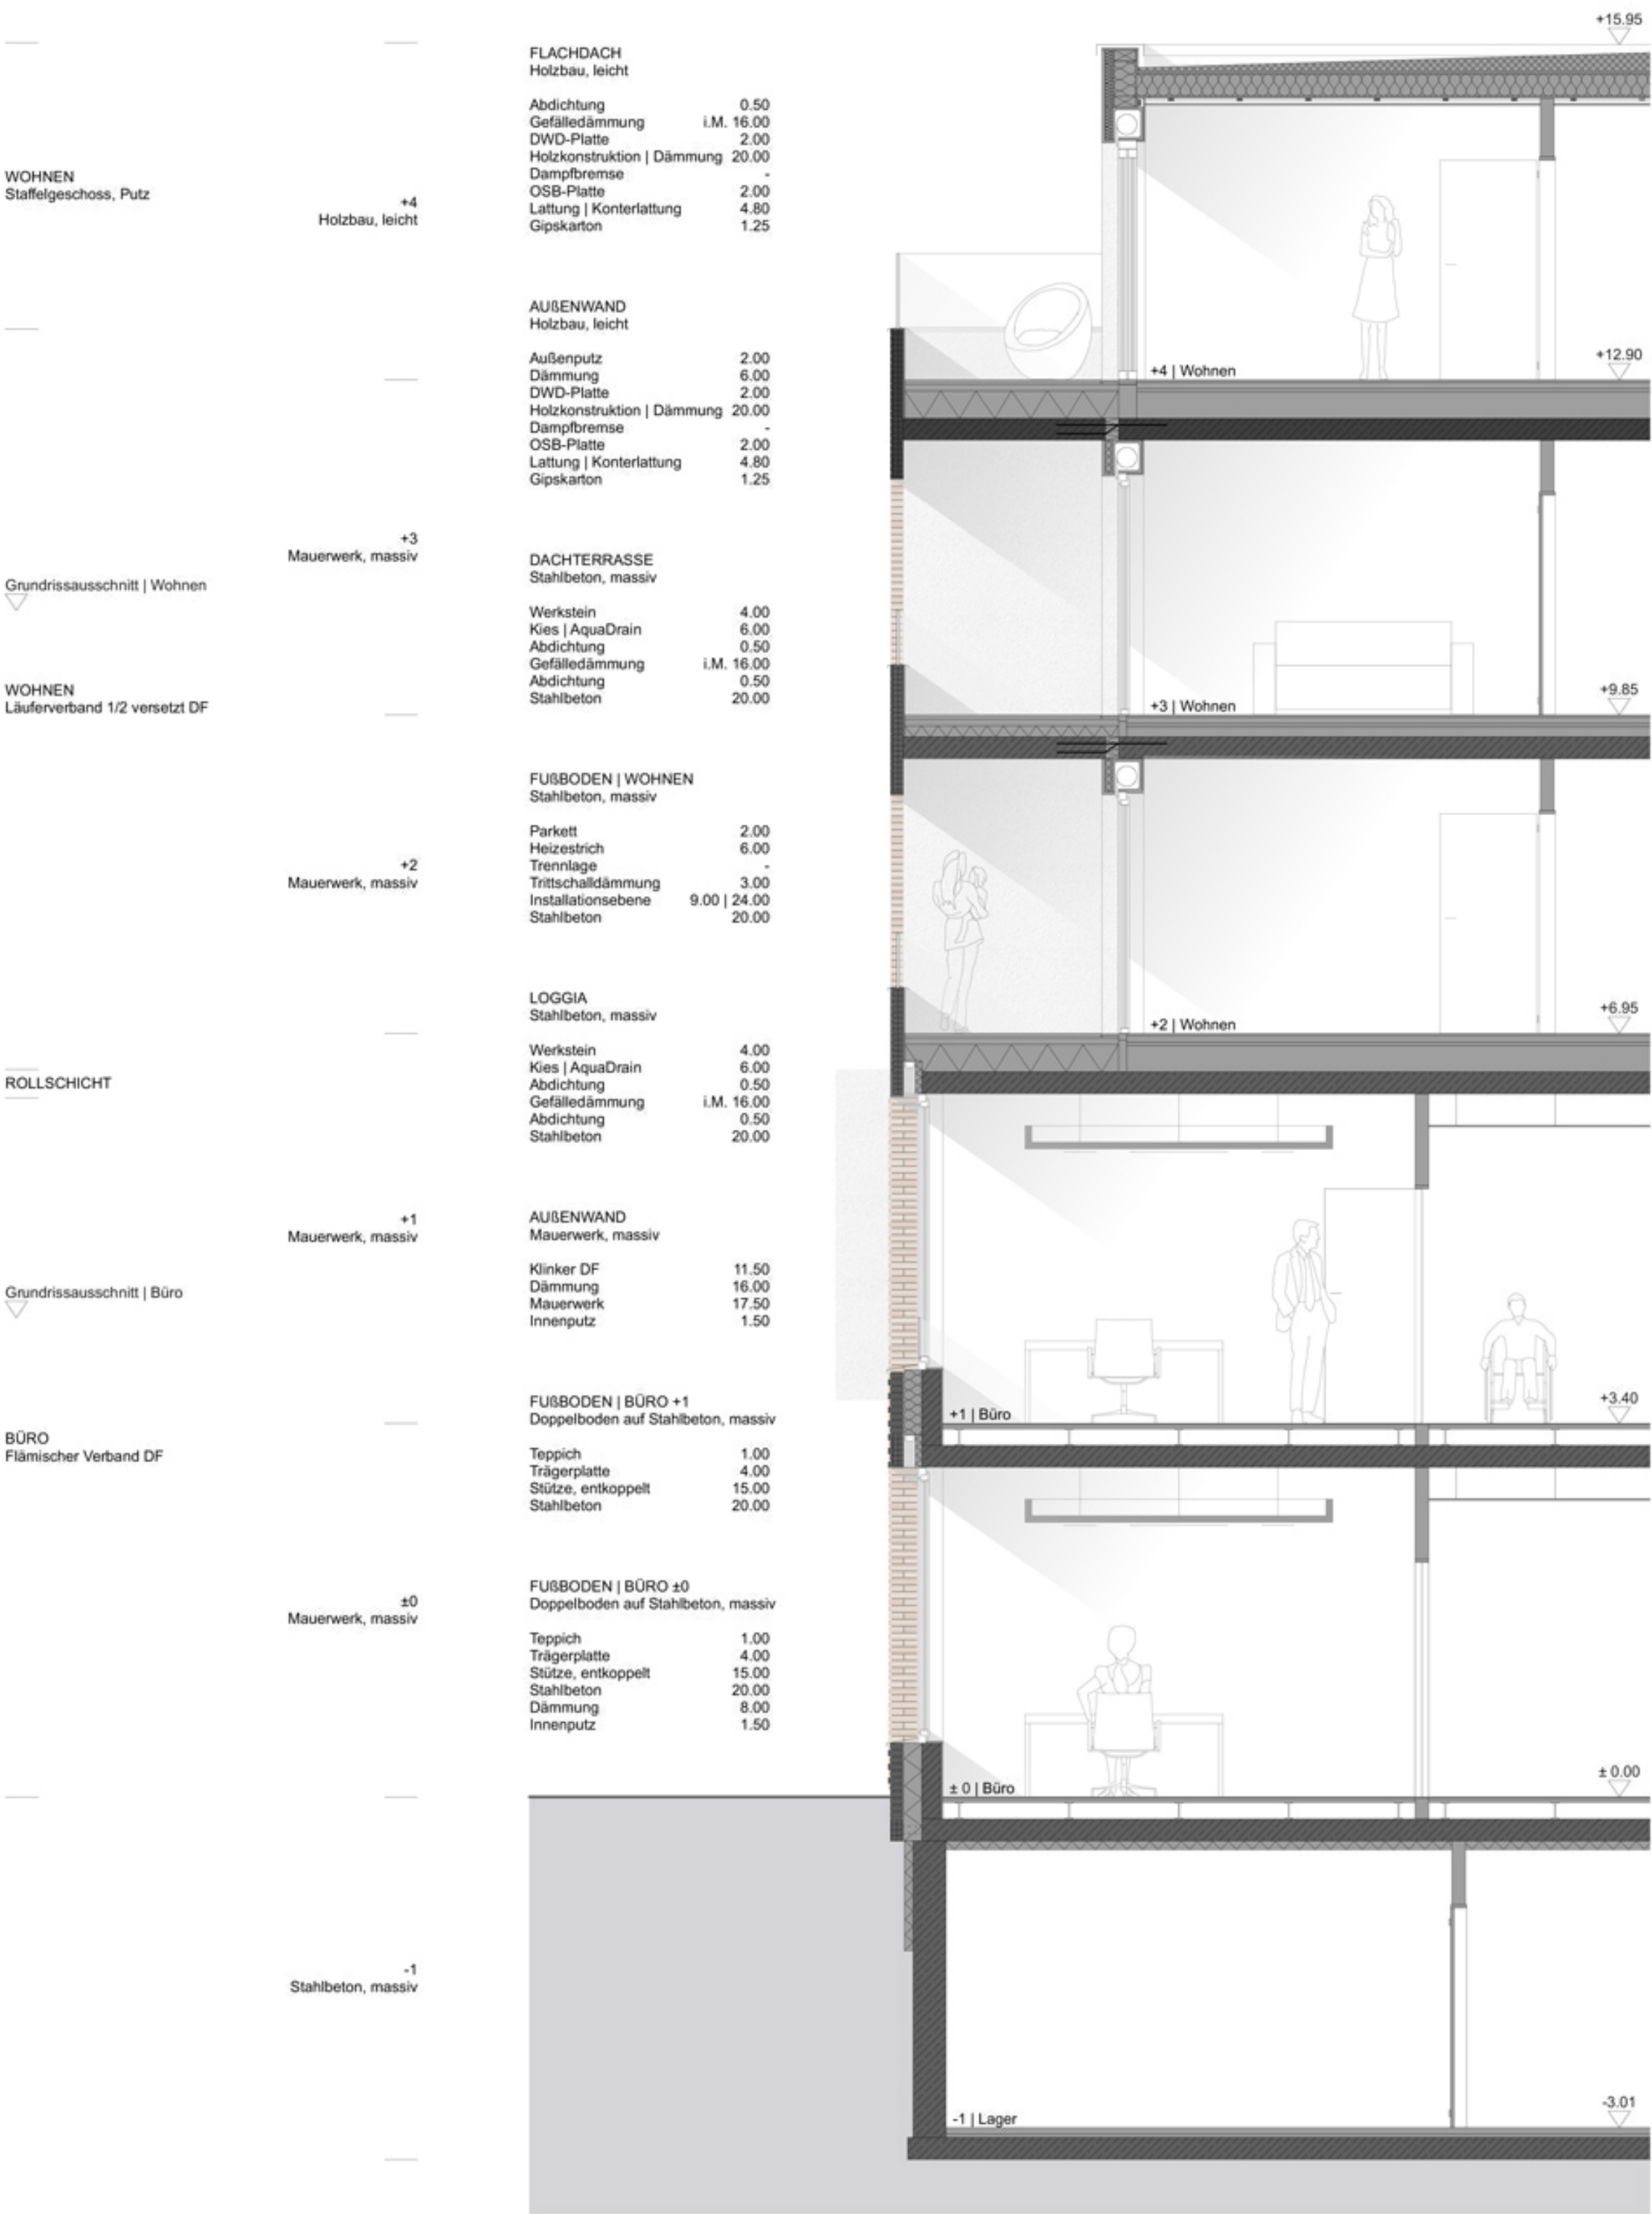

Fassadenschnitt

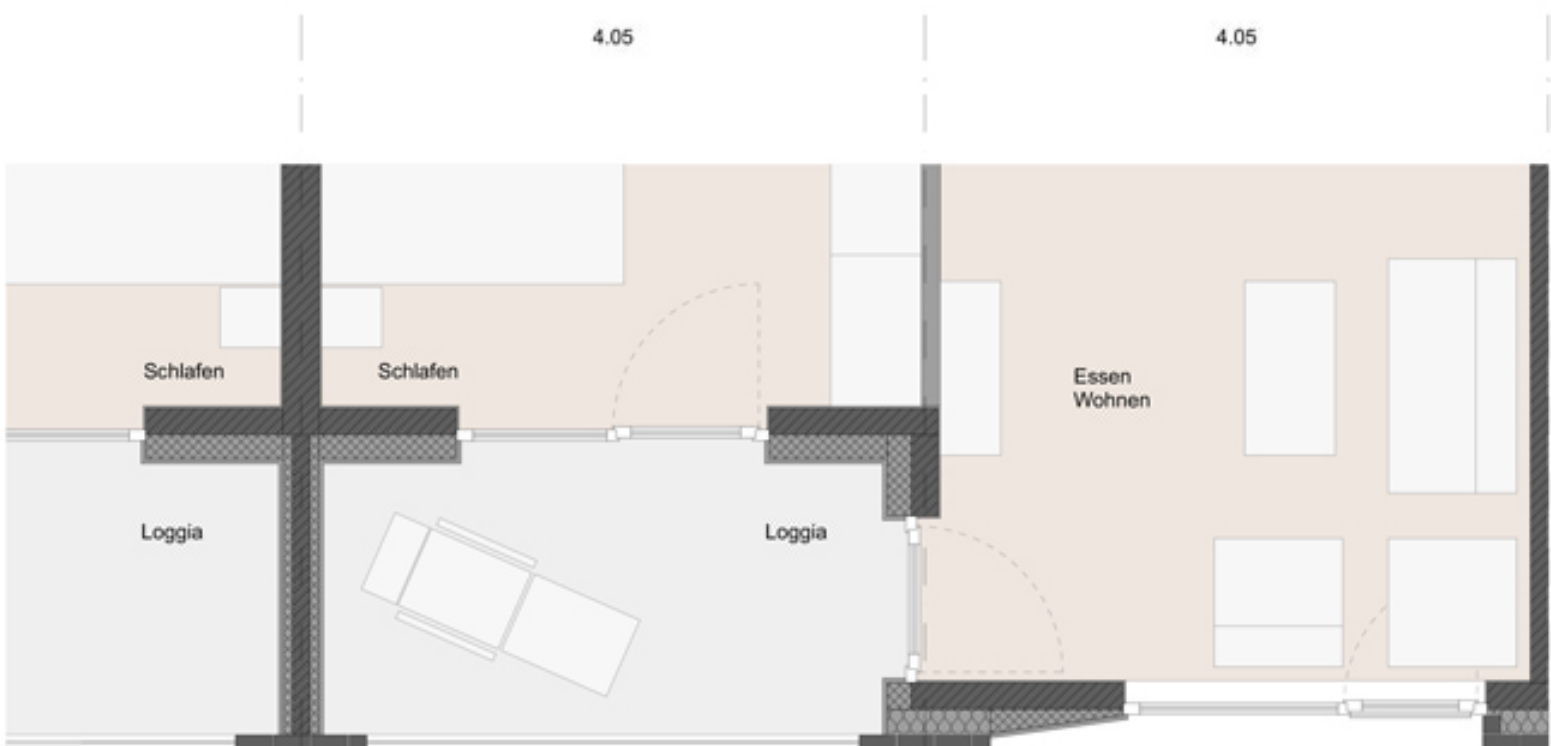

Grundrissausschnitt | Wohnen